

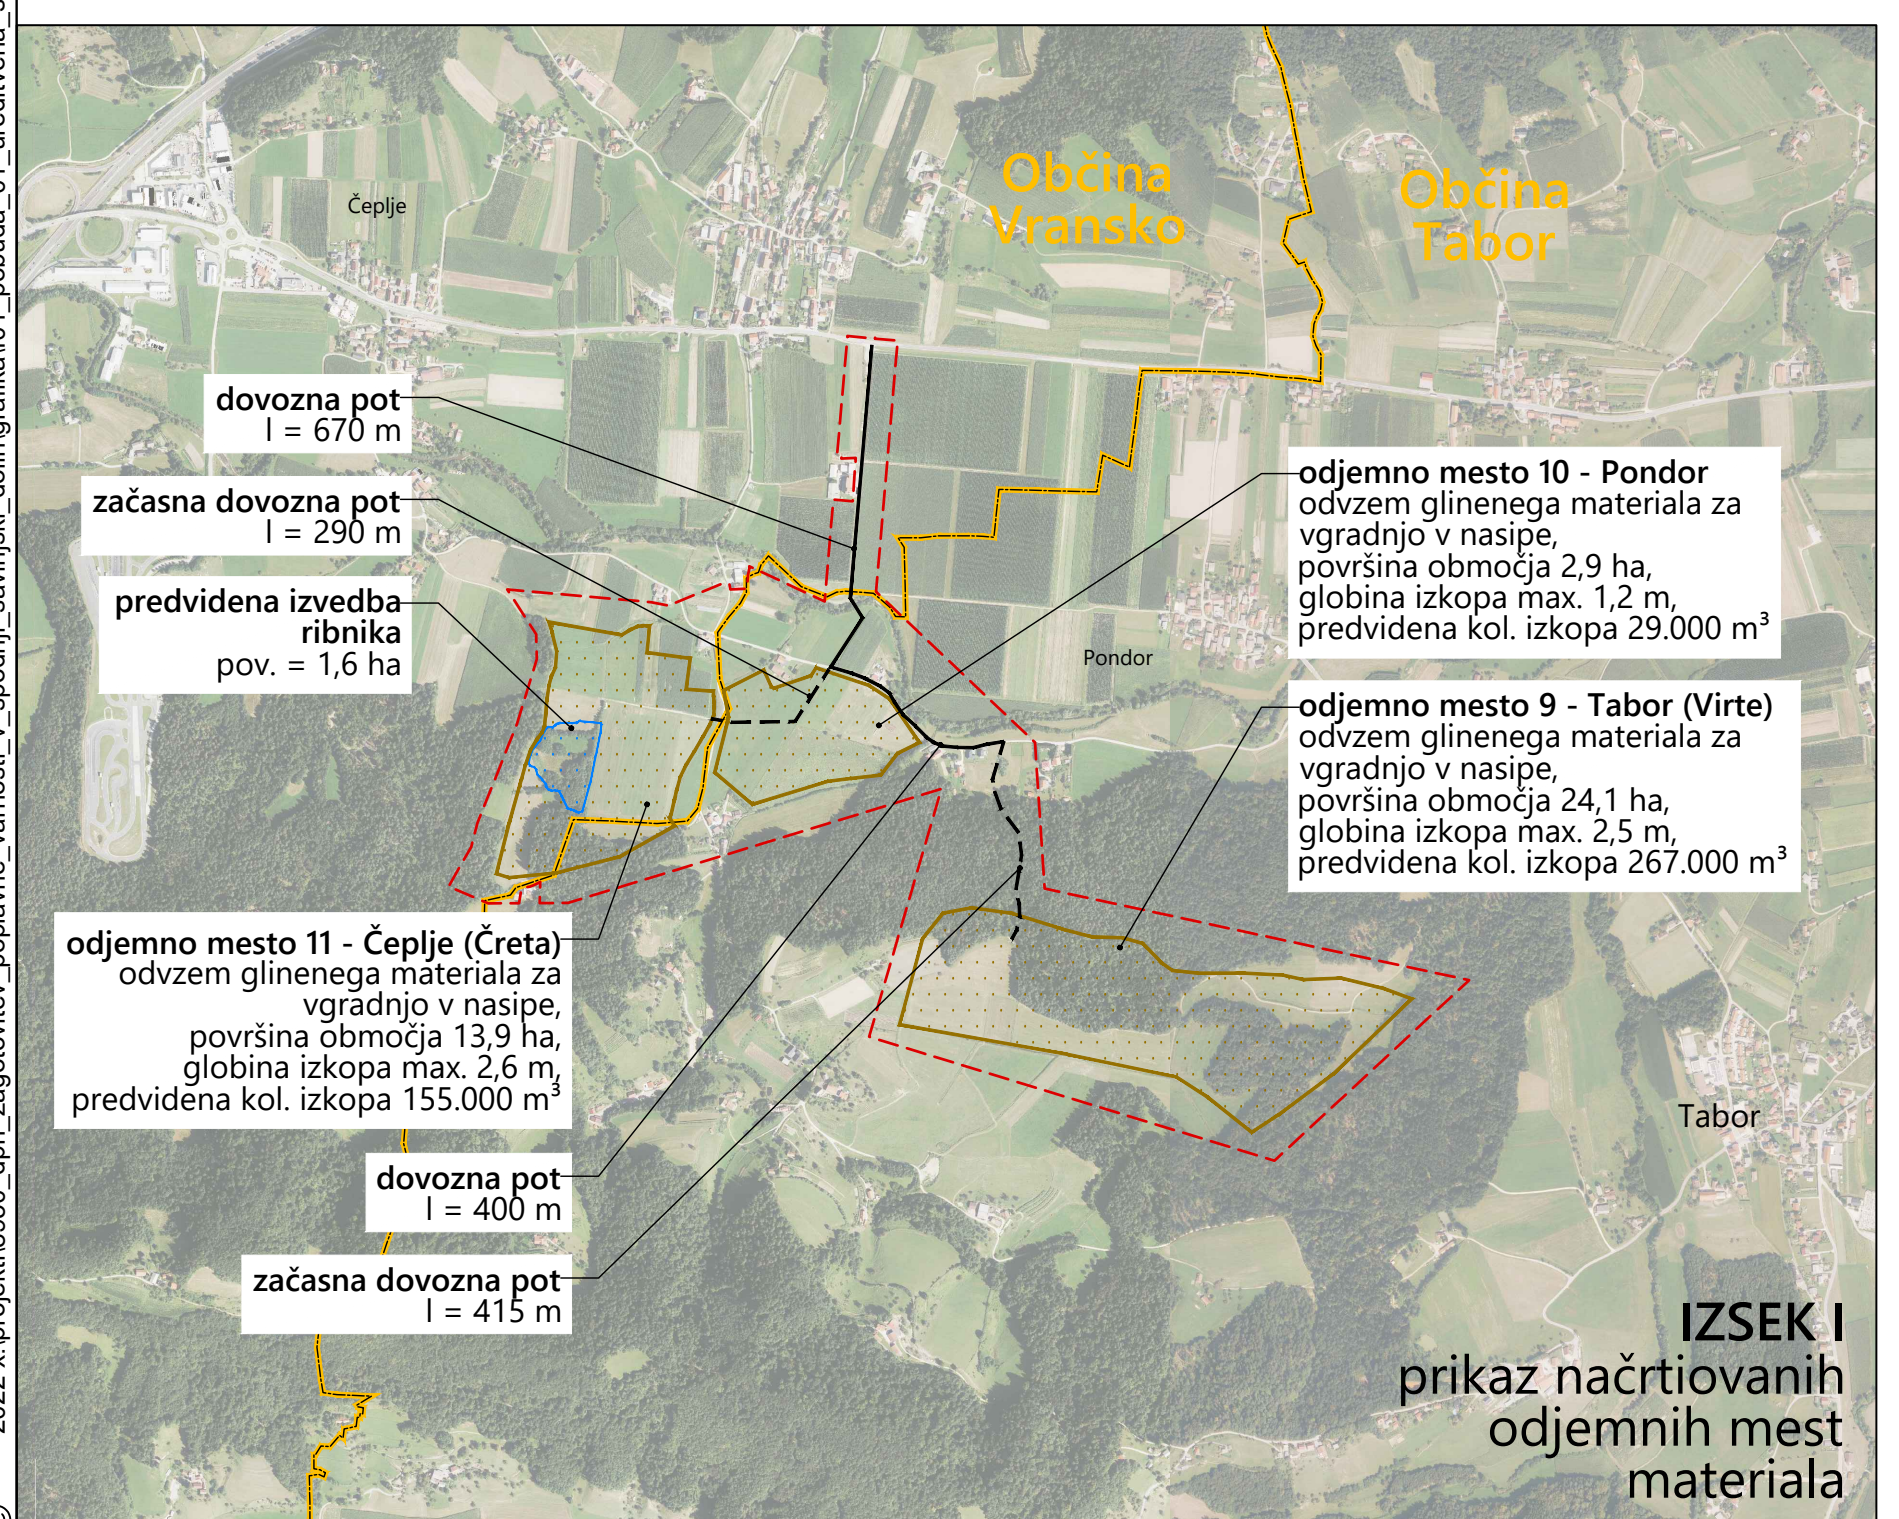


IZSEK II prikaz načrtovanih suhih zadrževalnikov Letuš I in Letuš II

 

IZSEK I prikaz načrtovanih odjemnih mest materiala

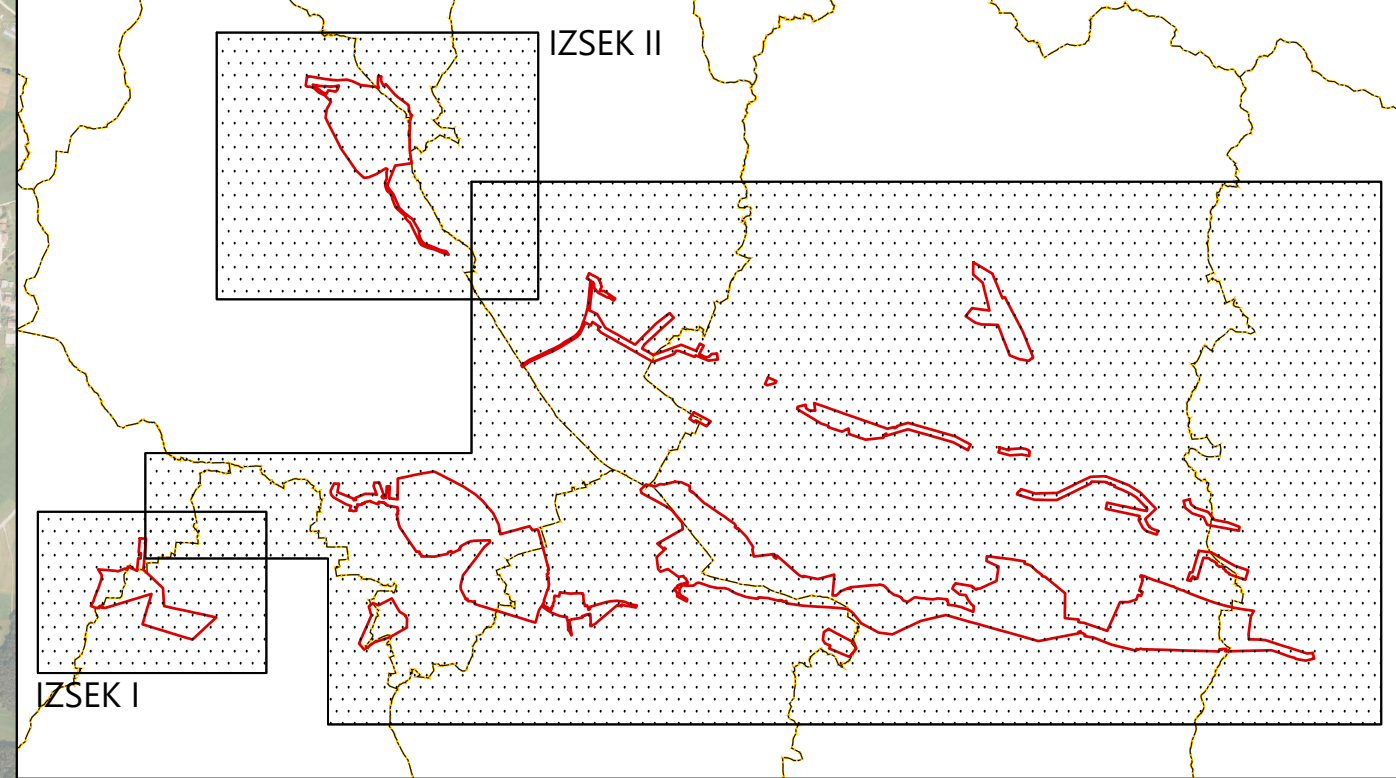

POBUDA/DIIP ZA DRŽAVNO PROSTORSKO NAČRTOVANJE ZA ZAGOTOVITEV POPLAVNE VARNOSTI V SPODNJI SAVINJSKI DOLINI

- LEGENDA
- območje za pridobivanje smernic
  - meja občin
  - zaplavne površine suhega zadrževalnika
  - okvirna območja s pričakovanim večjimi globlinami
  - nasuta pregrada
  - prelivi objekti - točka polnjenja/praznjenja suhega zadrževalnika
  - protipoplavni nasip zadrževalnika
  - protipoplavni nasip
  - znižanje ceste
  - protipoplavni zid
  - dovozna cesta
  - časovna dovozna cesta
  - ureditve v vodotoku (pogloblitev struge, čiščenje korita, sanacija prekočala...)
  - prestavitev vodotoka
  - odvzem materiala
  - ribnik
  - kamnite jezbejce
  - jez
  - nizki (talni) prag
  - zamenjava mostu
  - odstranitev mostu

PREGLEDNA SITUACIJA - VARIANTA 2 karta 1.2

merilo: 1:15.000  
 datum: junij 2022, dop. avgust 2022  
 ratska podloga: DOF, GURS